


BAULEITPLANUNG DER STADT WOLFSBURG IM ORTSTEIL HEILIGENDORF

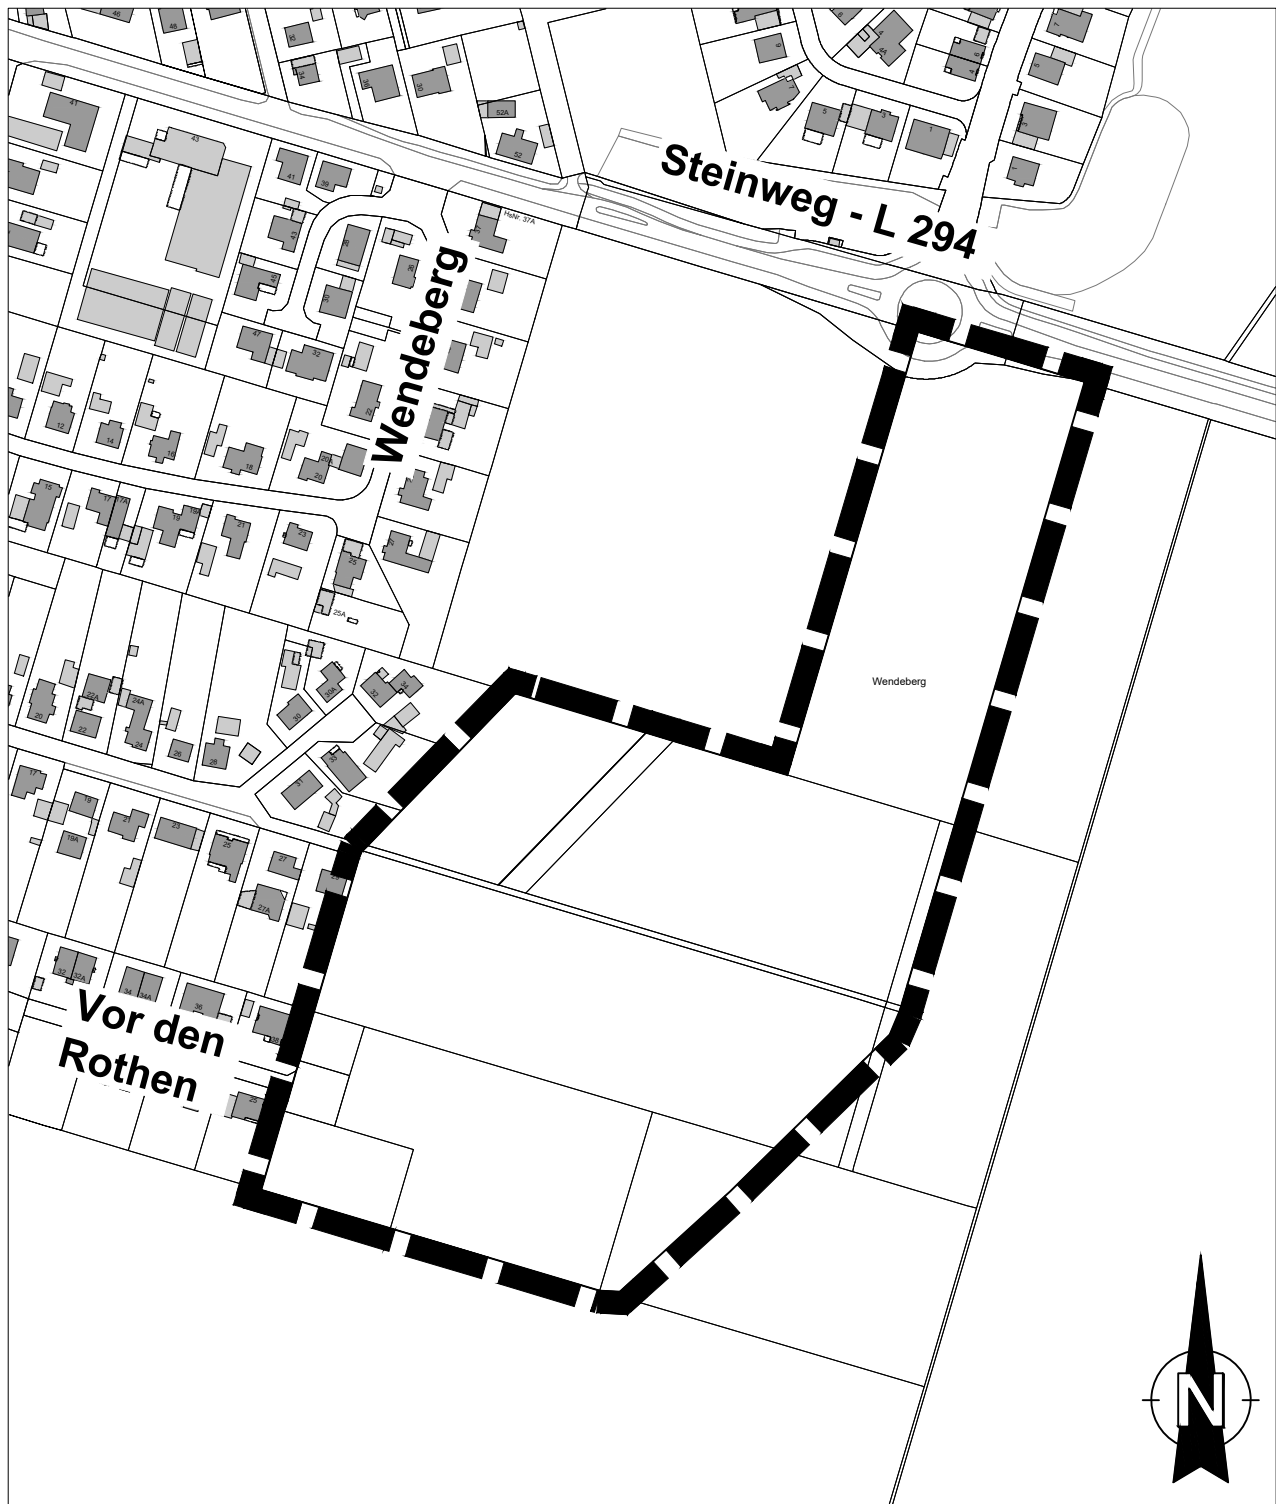

GELTUNGSBEREICH DER 22. FLÄCHENNUTZUNGS- PLANÄNDERUNG "WENDEBERG II - FLÄCHENANPASSUNG"

Quellen:

Auszug aus den Geobasisdaten der Niedersächsischen Vermessungs- und Katasterverwaltung
Landesamt für Geoinformation und Landesvermessung Niedersachsen

© 2023

